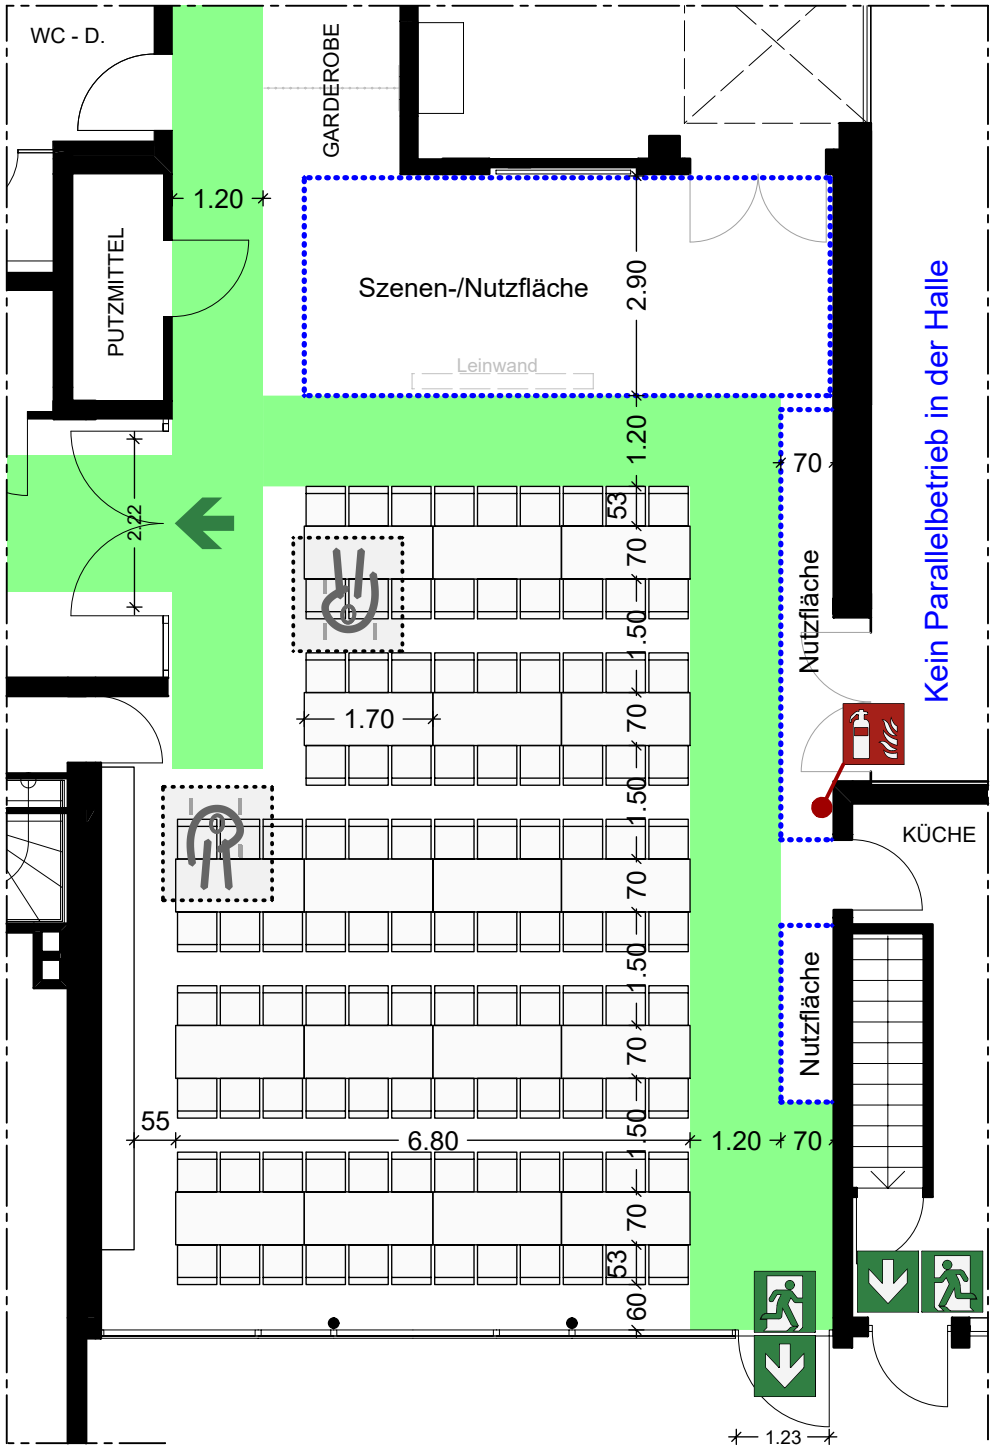

LEGENDE

- Notausgang
- Feuerlöscher
- Richtungsangabe
- Szenenfläche/ Nutzfläche für Catering und dergleichen
- Fluchtweg mit Richtungsangabe

Die Bestuhlung/Betischung kann unter folgenden Bedingungen verändert werden:

1) Die ausgewiesenen Rettungswege bleiben frei,
2) Die Anzahl der Stühle und Tische darf nur verringert, nicht erhöht werden,
3) Die verbleibenden Stühle und Tische werden unter Einhaltung der in diesem Plan vorgegebenen Mindestabstände aufgestellt,
4) Auf Flächen, auf denen laut diesem Plan keine Stühle und Tische stehen, werden keine aufgestellt.

BESTUHLUNGSPLAN

Objekt:	Gemeindehalle Burgstall		
Maßstab:	1 : 100 (DIN A4)	Stockwerk:	Erdgeschoss
Stand:	Januar 2020	Variante:	FoBI V1.0 200123

Maximale Anzahl der Besucherplätze: 108

davon 104 Sitzplätze zuzüglich 2 Rollstuhlfahrerplätze oder 4 Sitzplätze

Planersteller: dvb
Dienstleistungen für Versammlungsstättenbetreiber
Schweriner Weg 4
71672 Marbach
www.dvb-fb.de 07144-861457