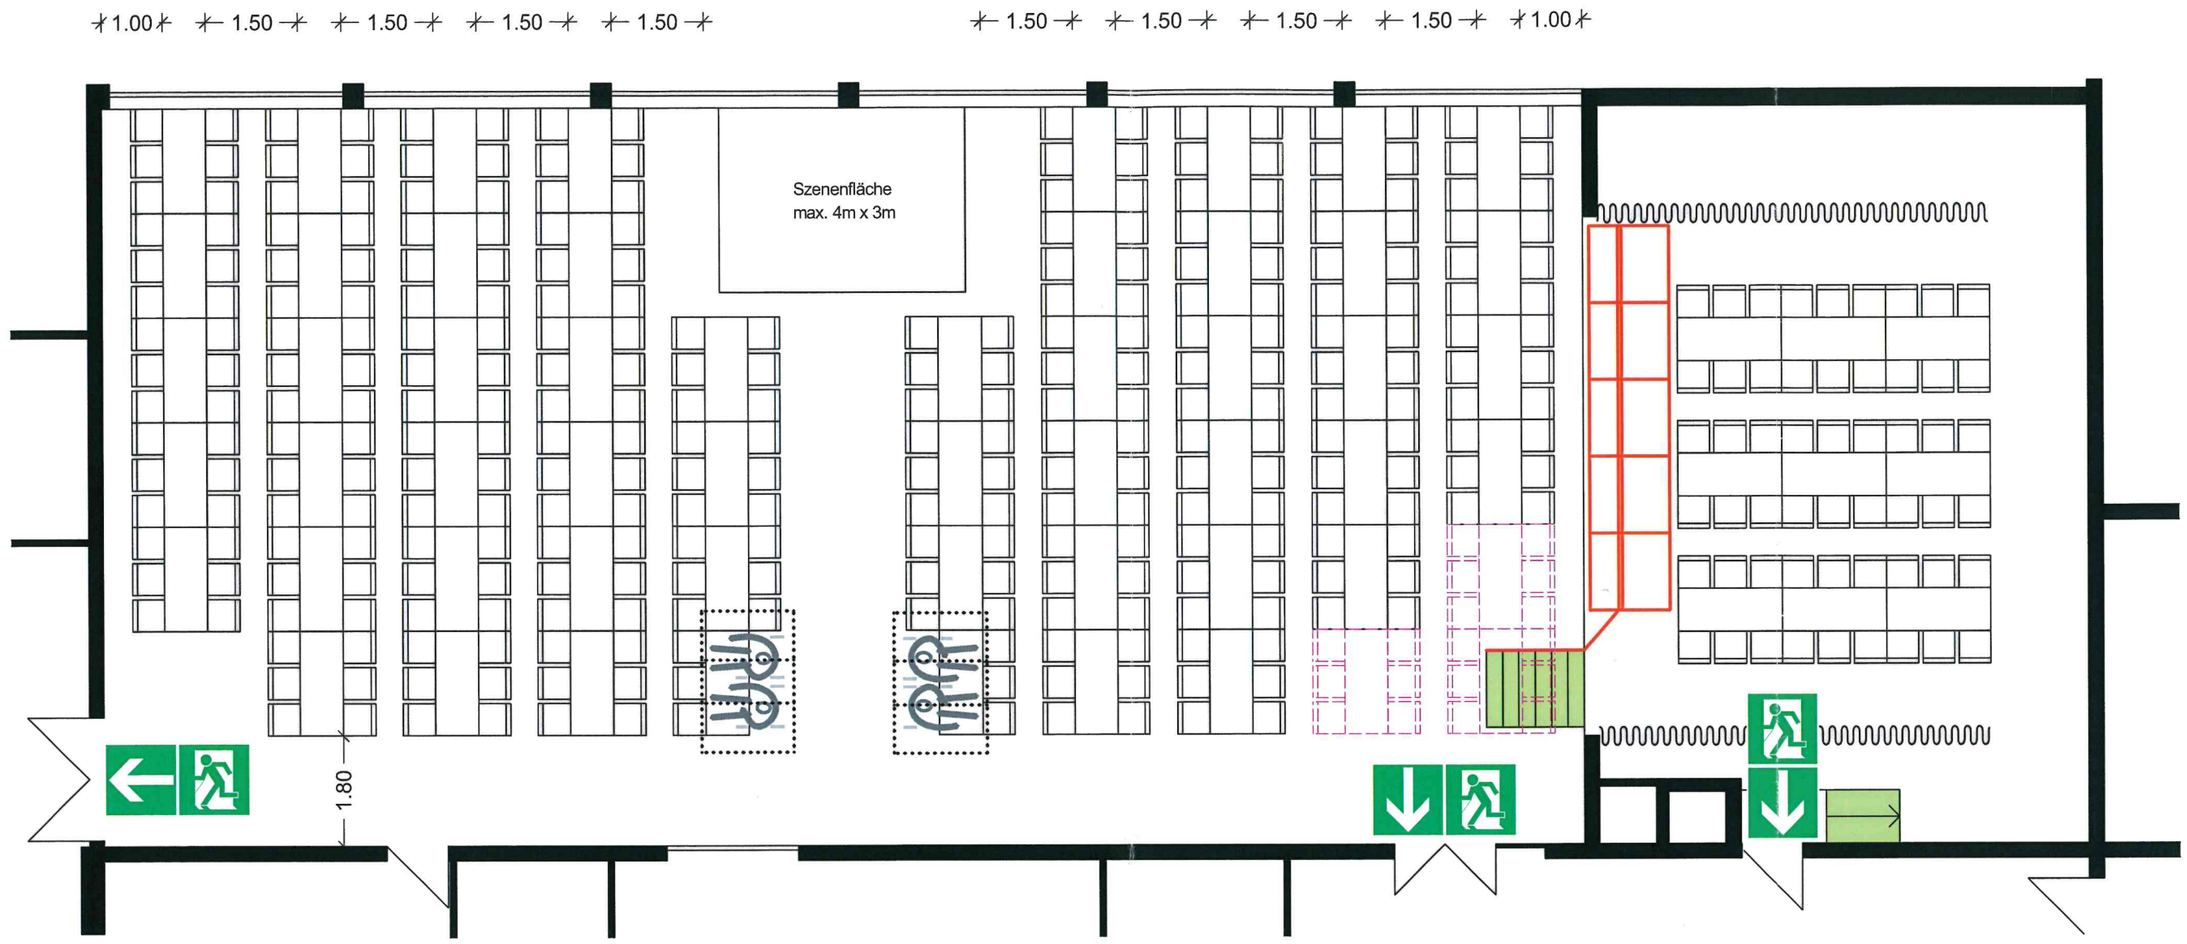

Die Bestuhlung / Betischung kann unter folgenden Bedingungen verändert werden:
1) Die ausgewiesenen Rettungswege bleiben frei,
2) Die einzige Veränderung besteht im Weglassen von Stühlen / Tischen,
3) Die verbleibenden Stühle / Tische werden unter Einhaltung der in diesem Plan vorgegebenen Mindestabstände aufgestellt und
4) Auf Flächen, auf denen laut diesem Plan keine Stühle / Tische stehen, wird nichts aufgestellt.

Bei Nutzung der Bühne durch Besucher
ist eine Abschrankung gem. § 11 VStättVO anbringen !
Bspw. Bühnenabsperrgitter oder Barricades

Wenn die Bühne nicht für Besucher genutzt wird,
können die Treppe weggelassen und stattdessen
die pink gestrichelten Tische und Stühle gestellt werden.

BESTUHLUNGSPLAN

Objekt:	Gemeindhalle Burgstall		
Maßstab:	1 : 100 (DIN A 3)	Stockwerk:	Erdgeschoss Halle
Stand:	Februar 2010	Variante:	BVI V3.1 100219

Sitzplätze:
Bei Nutzung der Bühne für Besucher:
360 plus 4 Rollstuhlfahrer oder 6 Sitzplätze
Ohne Nutzung der Bühne für Beucher:
324 plus 4 Rollstuhlfahrer oder 6 Sitzplätze

Planersteller:
dvb
Dienstleistungen für
Versammlungsstättenbetreiber
Schweriner Weg 4
71672 Marbach
www.dvb-fb.de
07144 861457

max. Personenzahl 500 Pers.
genehmigt am 06.04.2010
Bauverwaltungs- und Baurechtsamt Backnang

Schweizer

STADT BACKNANG